



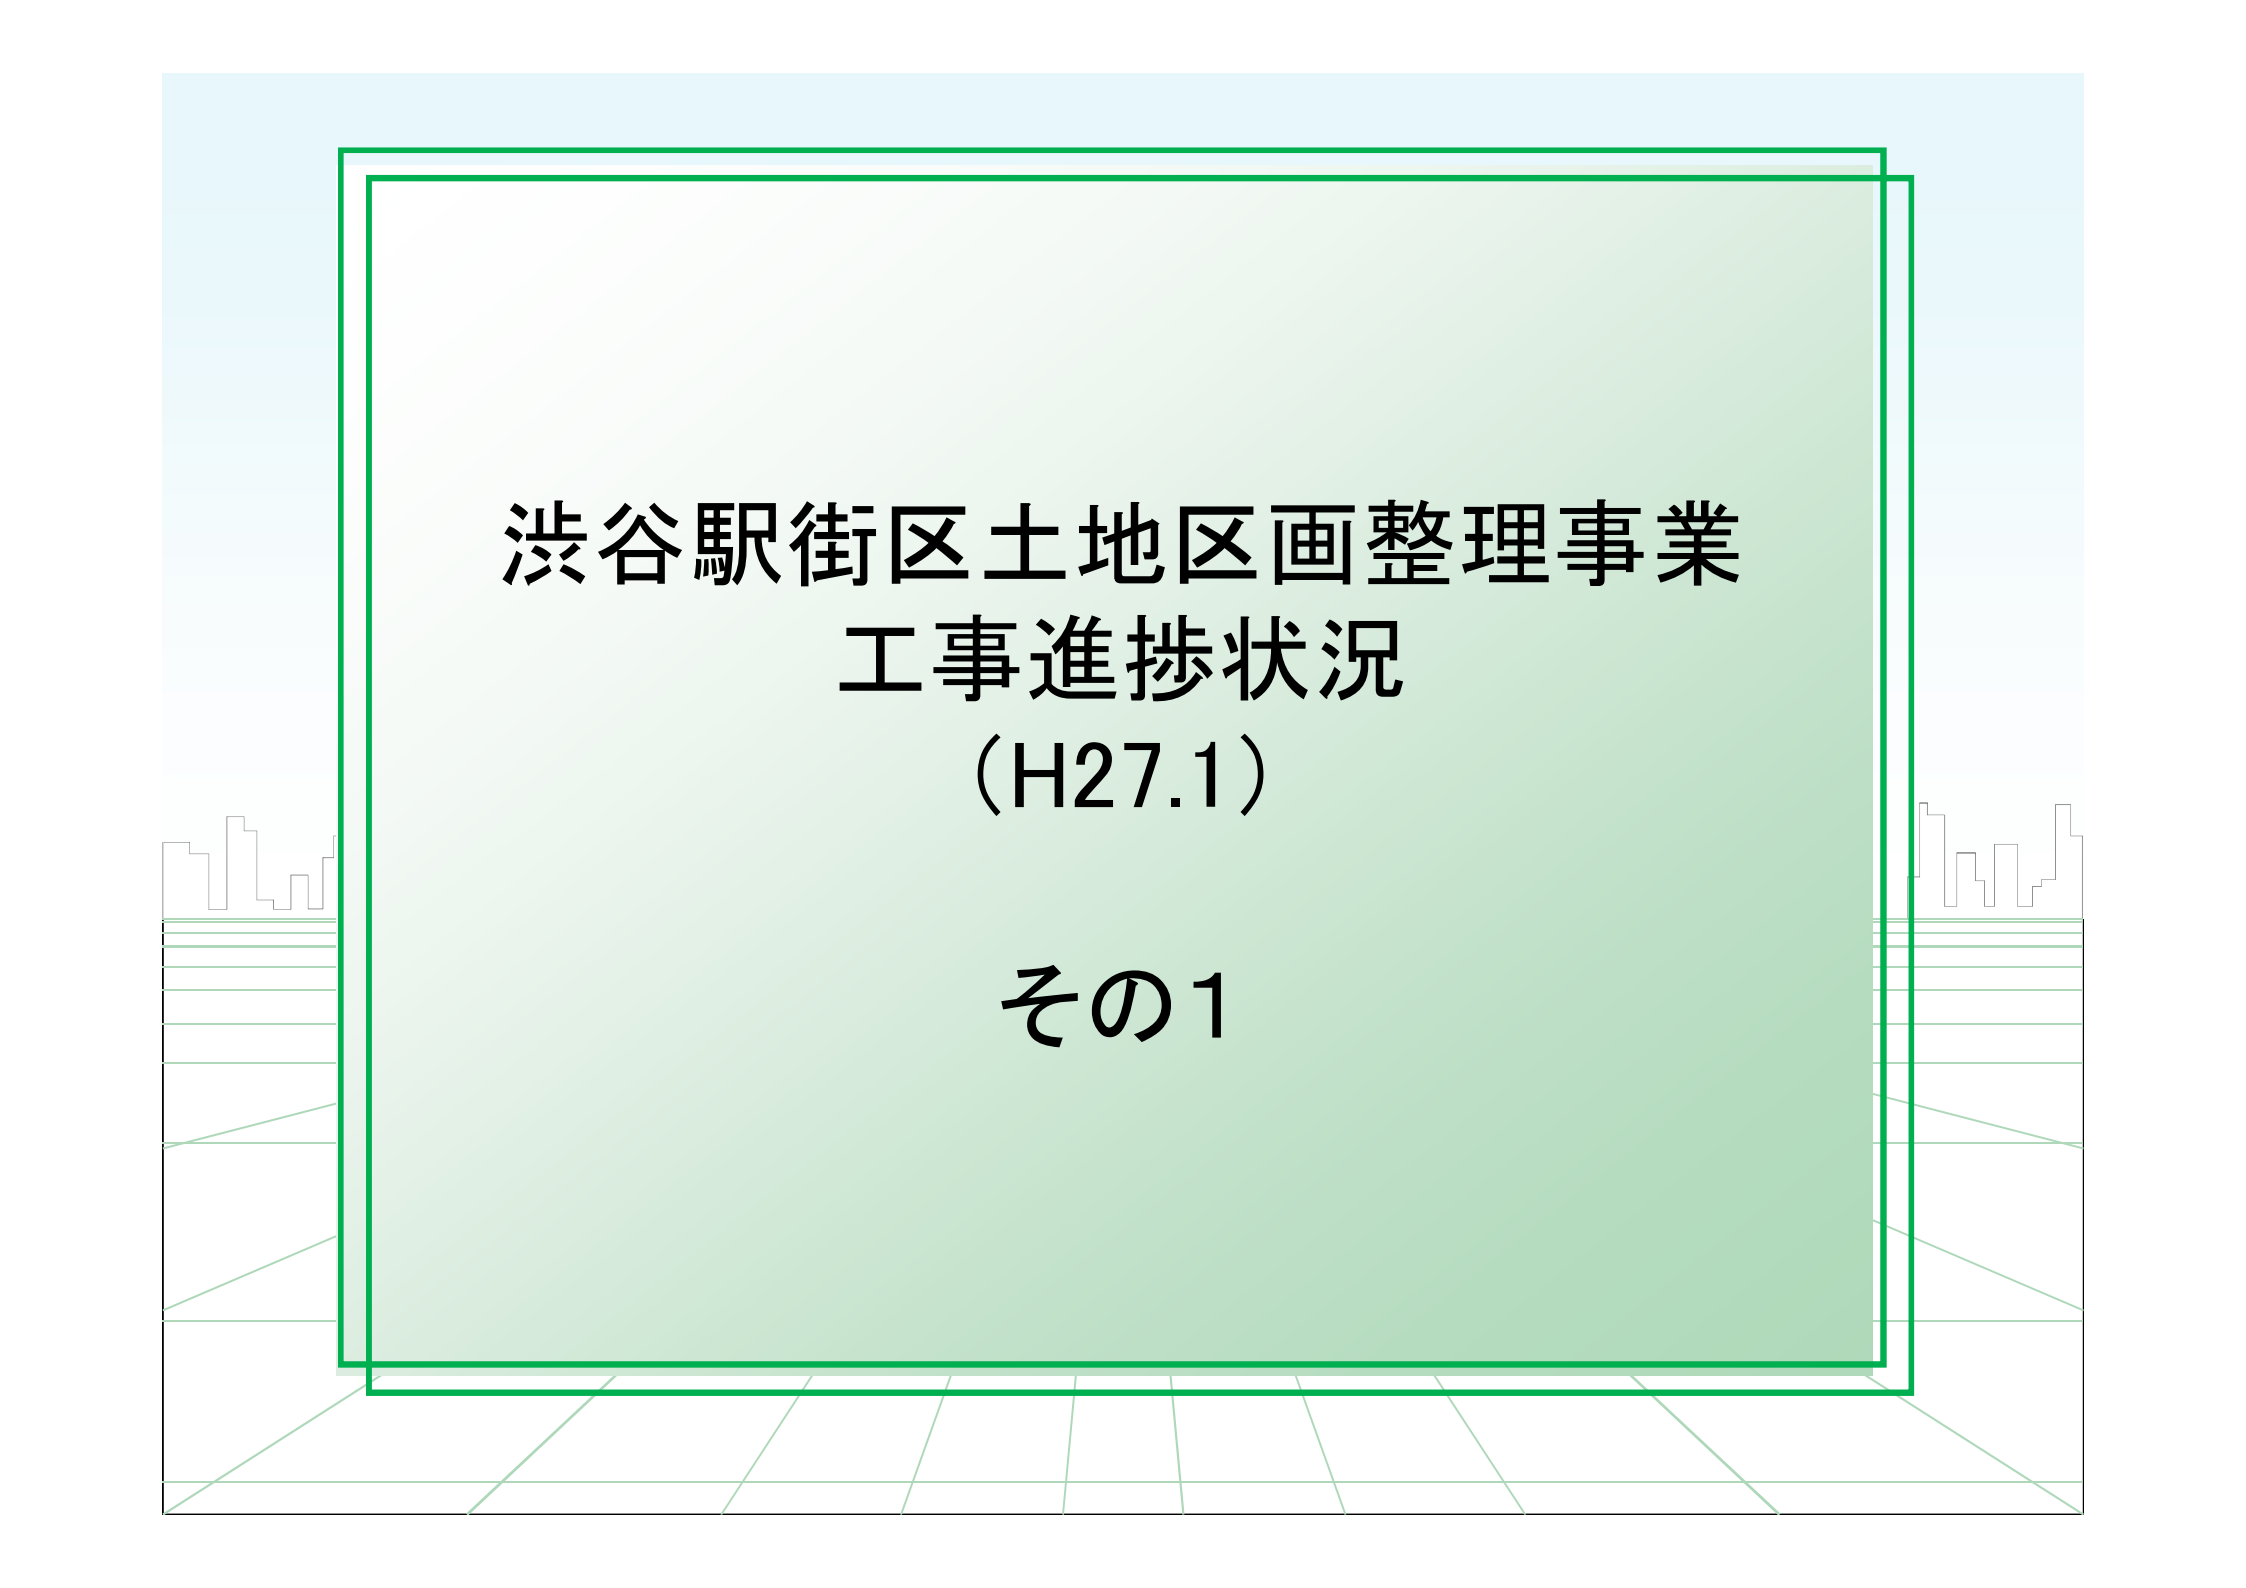

渋谷駅街区土地区画整理事業 工事進捗状況 (H27.1)

その1

渋谷駅東口基盤整備工事 全体写真
(平成27年1月16日撮影)

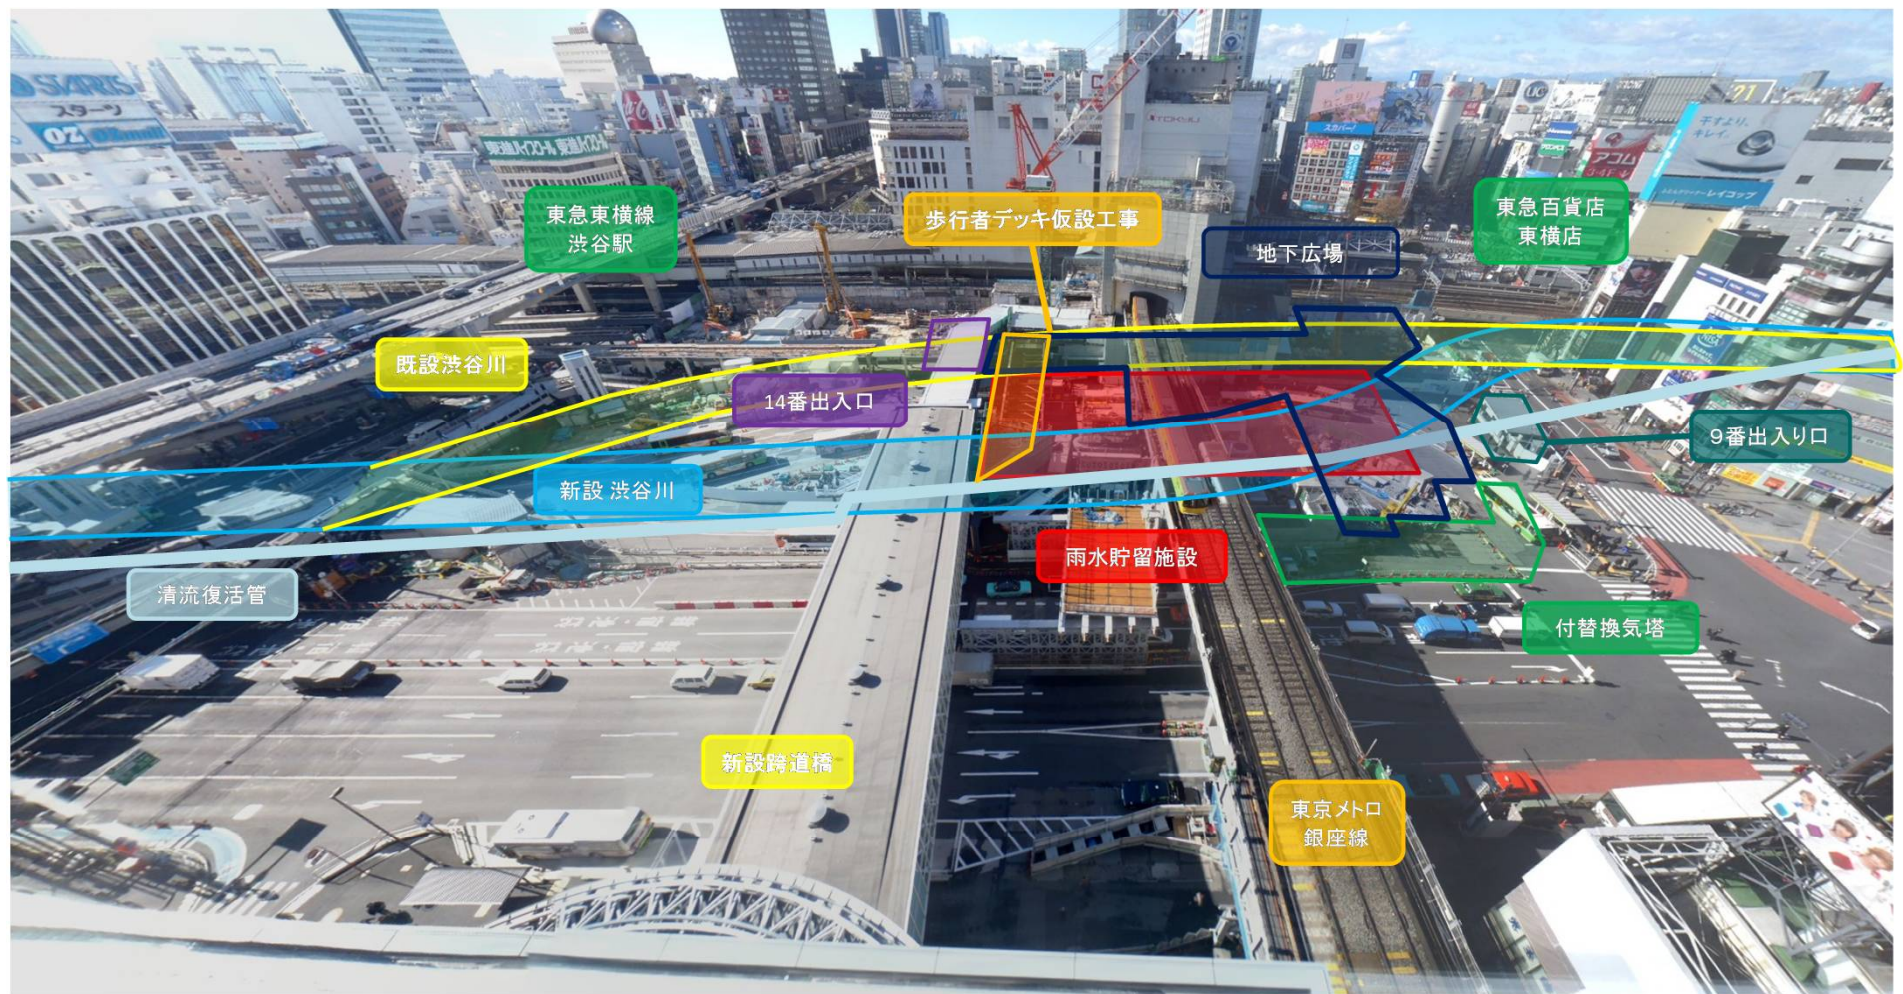


ヒカリエ

渋谷駅街区土地区画整理事業に伴う
渋谷駅東口基盤整備工事(第1工区)

3ヶ月間予定工程表


平成27年 1月 1日～平成27年 3月31日

東急・清水・鹿島建設共同企業体 渋谷駅東口基盤整備工事事務所
電話 03-5466-0571
FAX 03-5466-0572

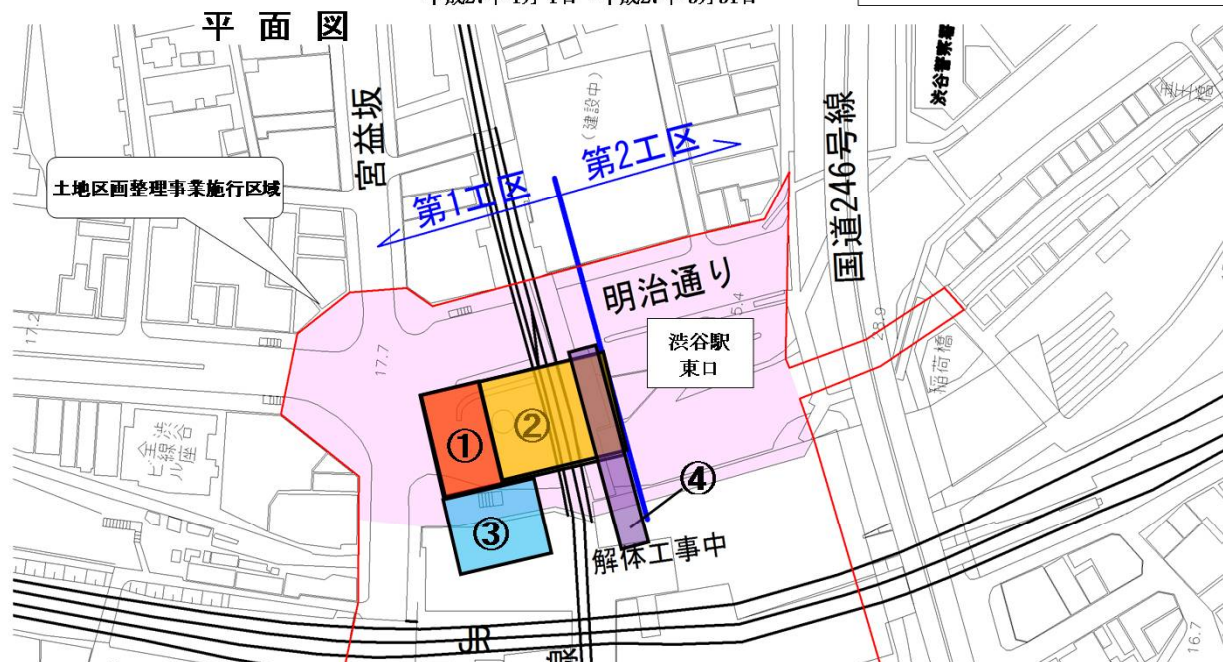

番号	工 種	1 月			2 月			3 月			備 考
		1	10	20	31	1	10	20	28	31	
①	躯体構築工事 (東口地下広場)	①									東口地下広場の構築工事を行います。
										以降継続	
②	躯体構築工事 (地下貯留槽)	②									防災設備となる地下貯留槽の構築工事を行います。
										以降継続	
③	渋谷川移設工事	③									旧東急百貨店東横店東1号館跡地で、渋谷川を移設する工事です。今後新設渋谷川の構築に入っていきます。
										以降継続	
④	歩行者デッキ架設工事	④									東棟新築工事の着手に伴い仮設の歩行者デッキを北側に移設する工事です。
										切替(予定)	

施工箇所説明写真 渋谷駅東口基盤整備工事(第1工区)

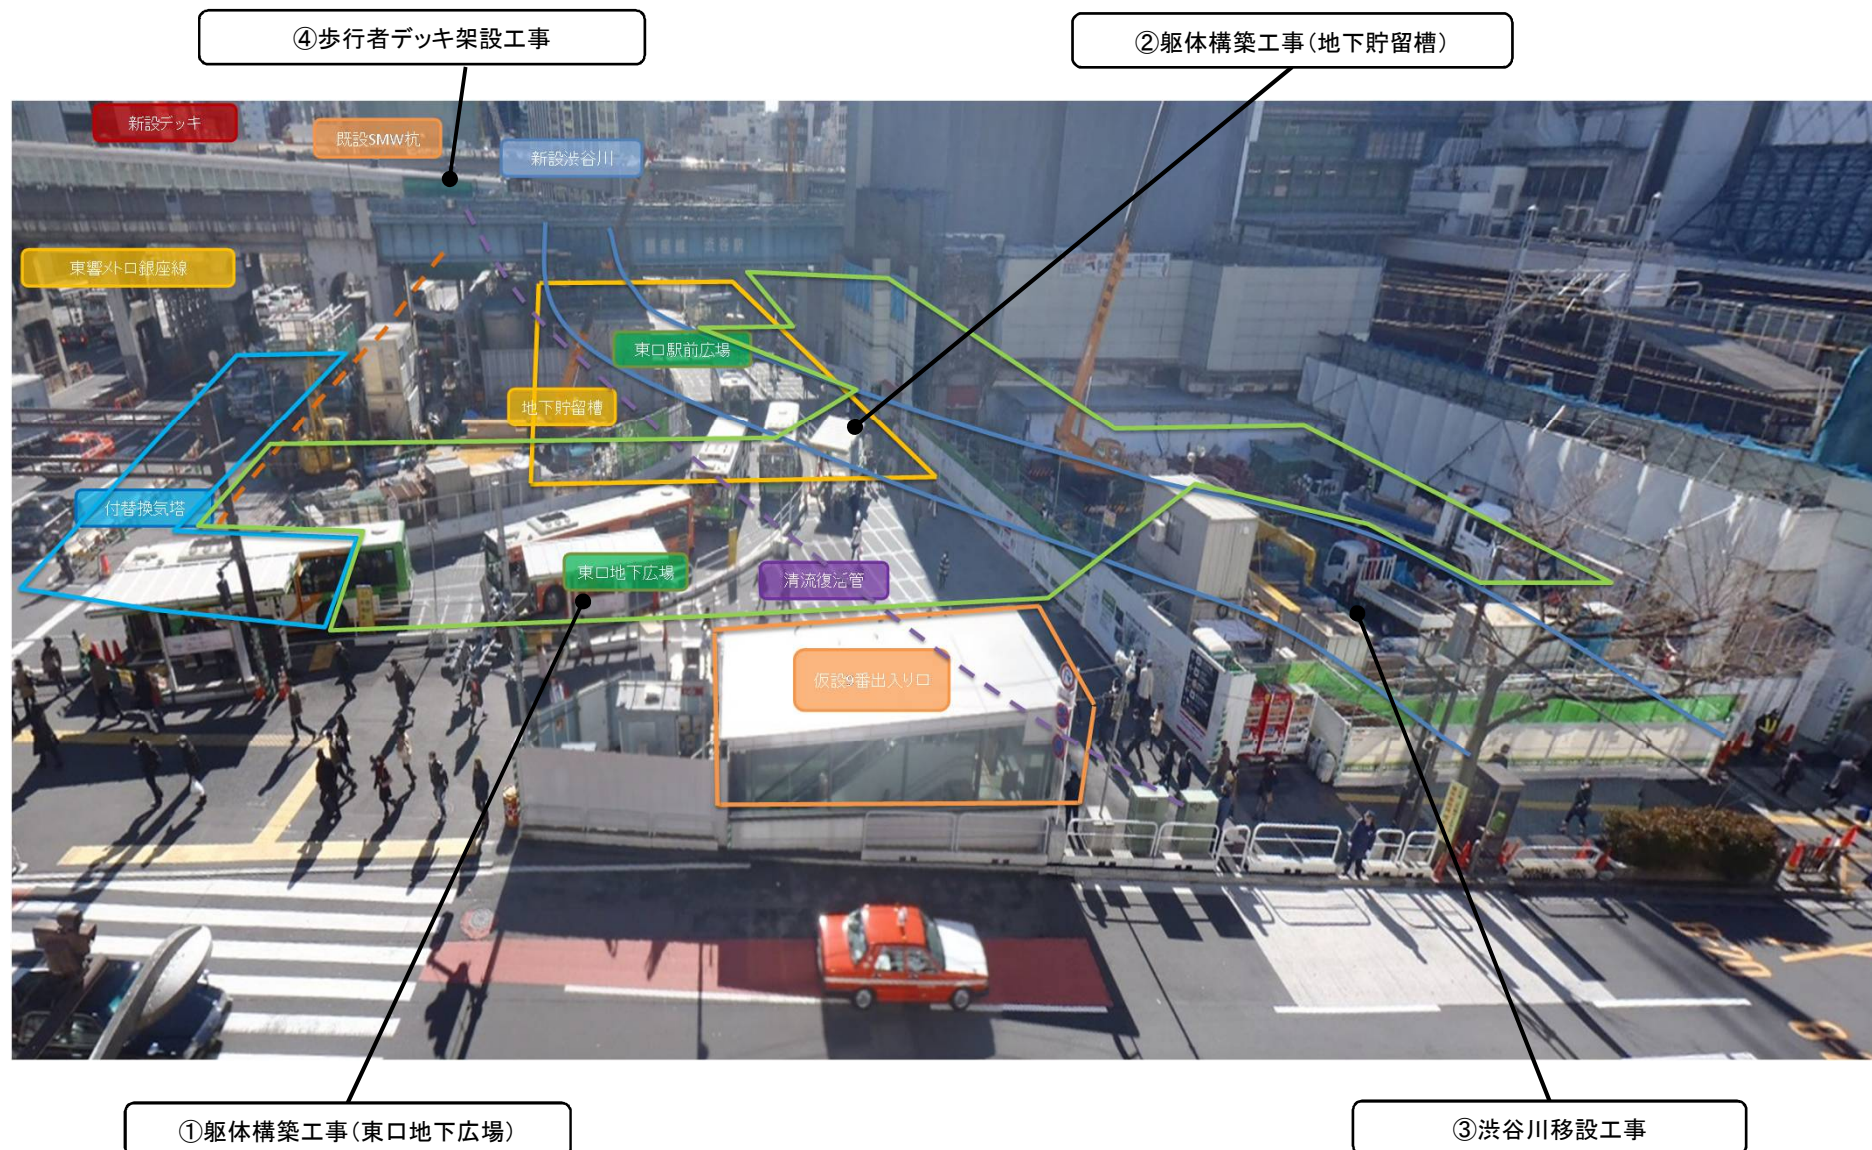

現場進捗写真(平成27年1月)
渋谷駅東口基盤整備工事(第1工区)

①東口バスロータリー全景(北側 H26.10中旬)



②東口バスロータリー全景(北側 H27.1中旬)



現場進捗写真(平成27年1月)
渋谷駅東口基盤整備工事(第1工区)

③地下広場(半蔵門線側) 側壁施工完了

