


渋谷駅街区土地区画整理事業に伴う
渋谷駅東口基盤整備工事

平成29年3月度月間予定工程表

施工者


平面図

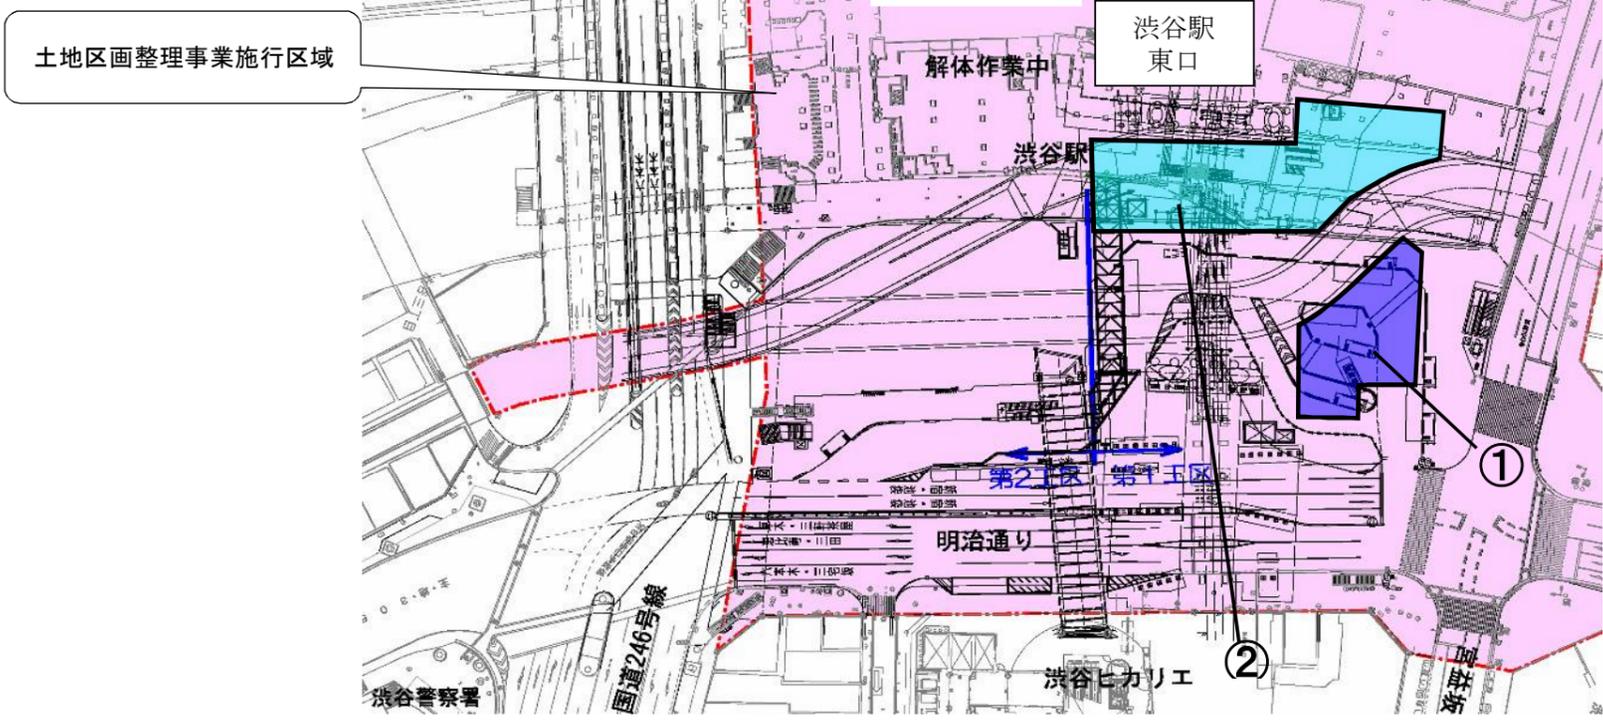

1工区

東急・清水・鹿島建設共同企業体
渋谷駅東口基盤整備工事事務所

工区番号	工種	3月						備考
		1	5	10	15	20	25	
①	東口地下広場工： 躯体構築工事、埋戻し、覆工撤去工事	躯体構築工事、埋戻し工事						路下で地下広場を構築する工事と埋戻し、覆工撤去を行う工事です 以降継続
		①						
②	準備工事～路面覆工	路面覆工設置工						百貨店東口1～3号館跡地で、地下広場を構築するための準備工事～路面覆工を設置する工事です。 以降継続
		②						

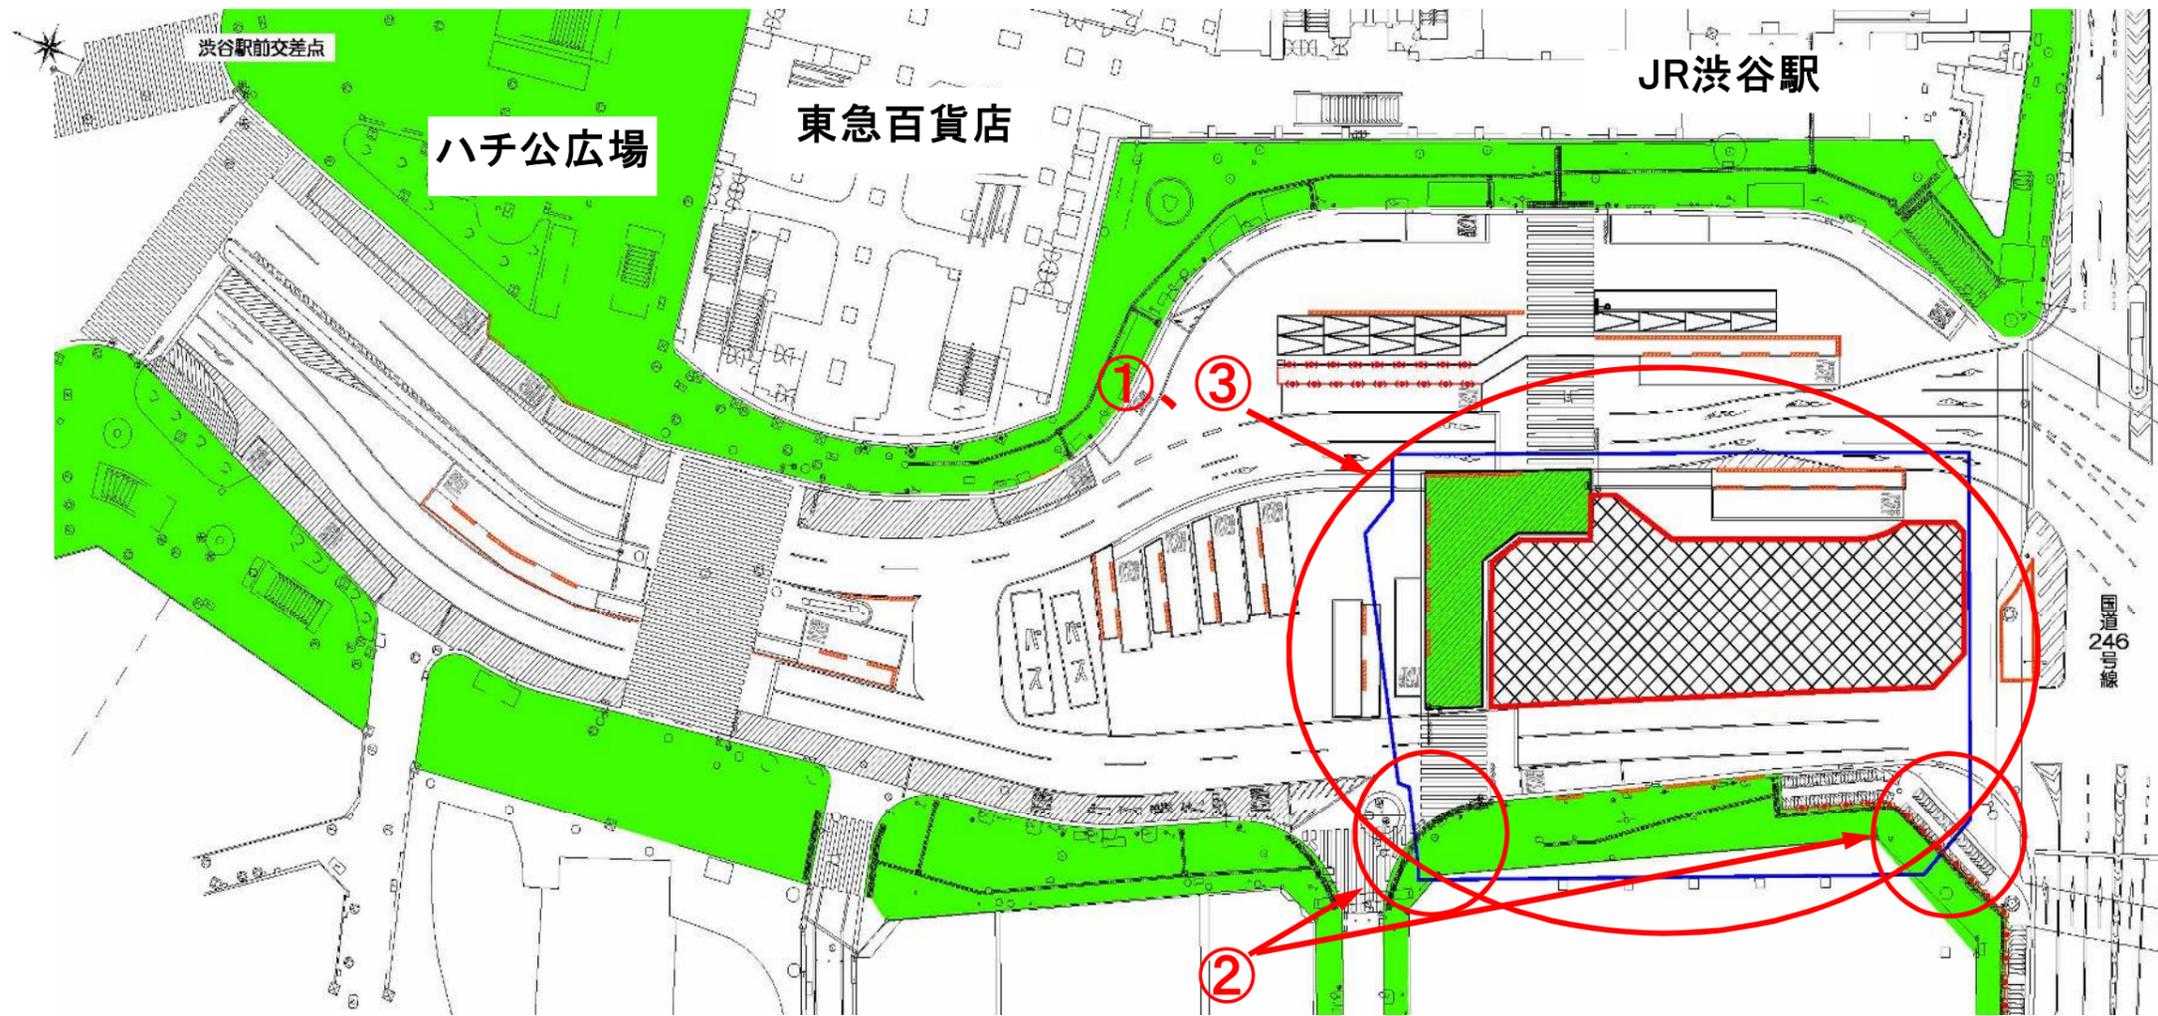

凡例



施工者

大成・東急建設共同企業体
 渋谷駅西口整備工事作業所

番号	工種	3月							備考
		1	5	10	15	20	25	31	
①	路面覆土工	覆工板設置							打設し終えた杭に覆工板を支える鋼材を取り付けたのち、路面に覆工板を敷き並べる工事です。
②	薬液注入工	注入工							地下水が掘山内に入り込まないように、土を改良する工事です。
③	掘削工	掘削工							覆工板の中を掘削する工事です。