


施工者

1 工区

東急・清水・鹿島建設共同企業体  
渋谷駅東口基盤整備工事事務所

平面図

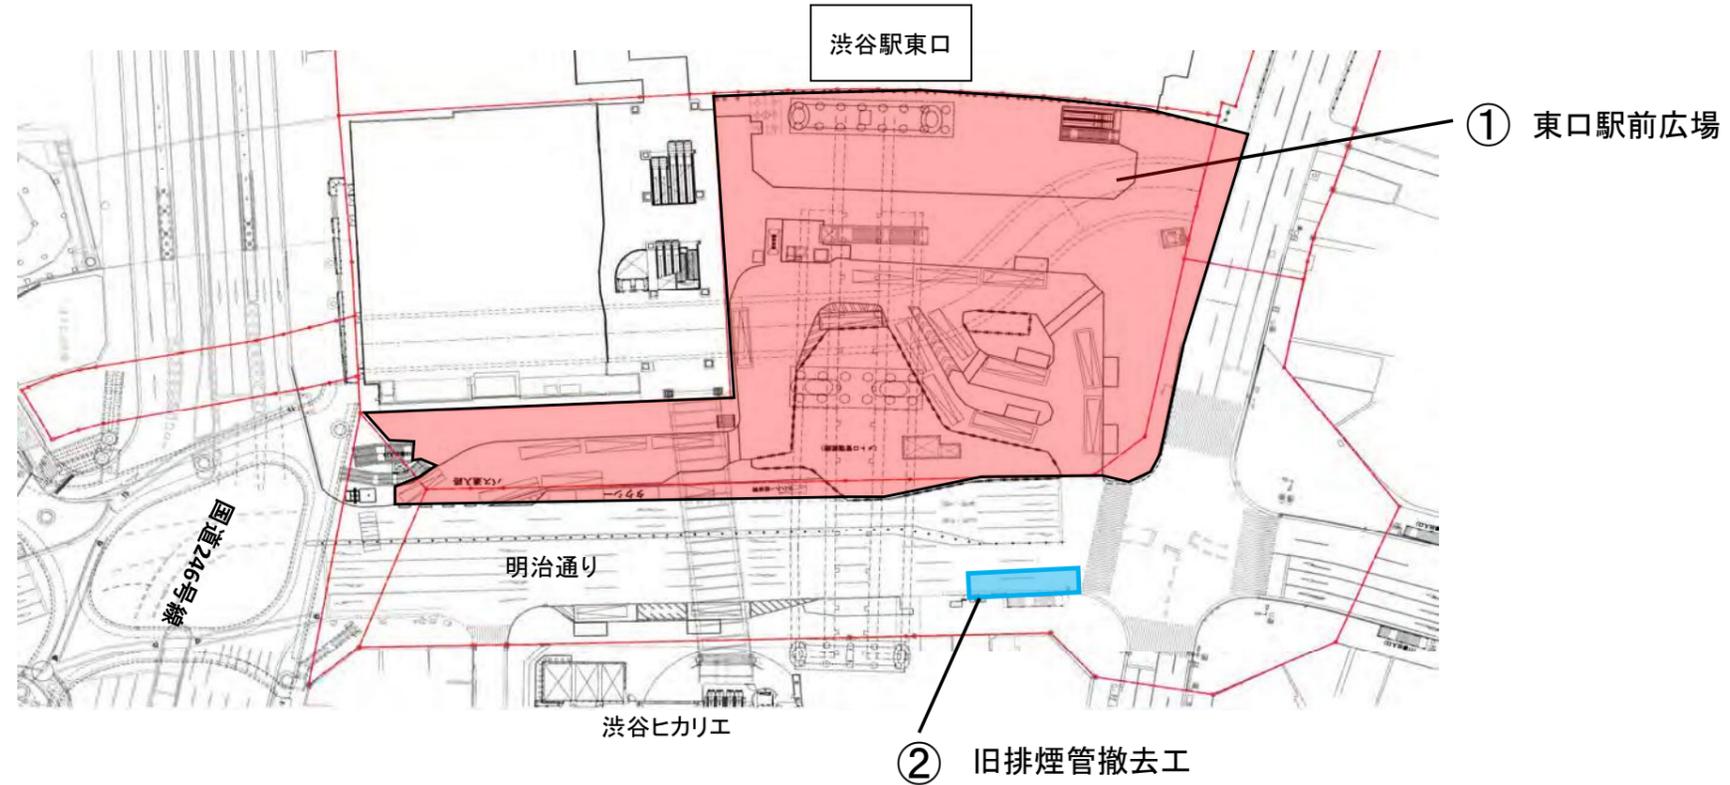


番号	工 種	6月						備 考
		1	5	10	15	20	25	
①	東口駅前広場： 維持管理工							東口駅前広場の整備を行う工事です。
②	旧排煙管撤去 排煙管復旧工							不要となった排煙管を撤去し、排煙管を新設する工事です。

渋谷駅街区土地区画整理事業に伴う  
渋谷駅西口駅前広場暫定整備工事

令和 4年 6月度 月間予定工程表

施工者 東急建設株式会社  
東急渋谷作業所

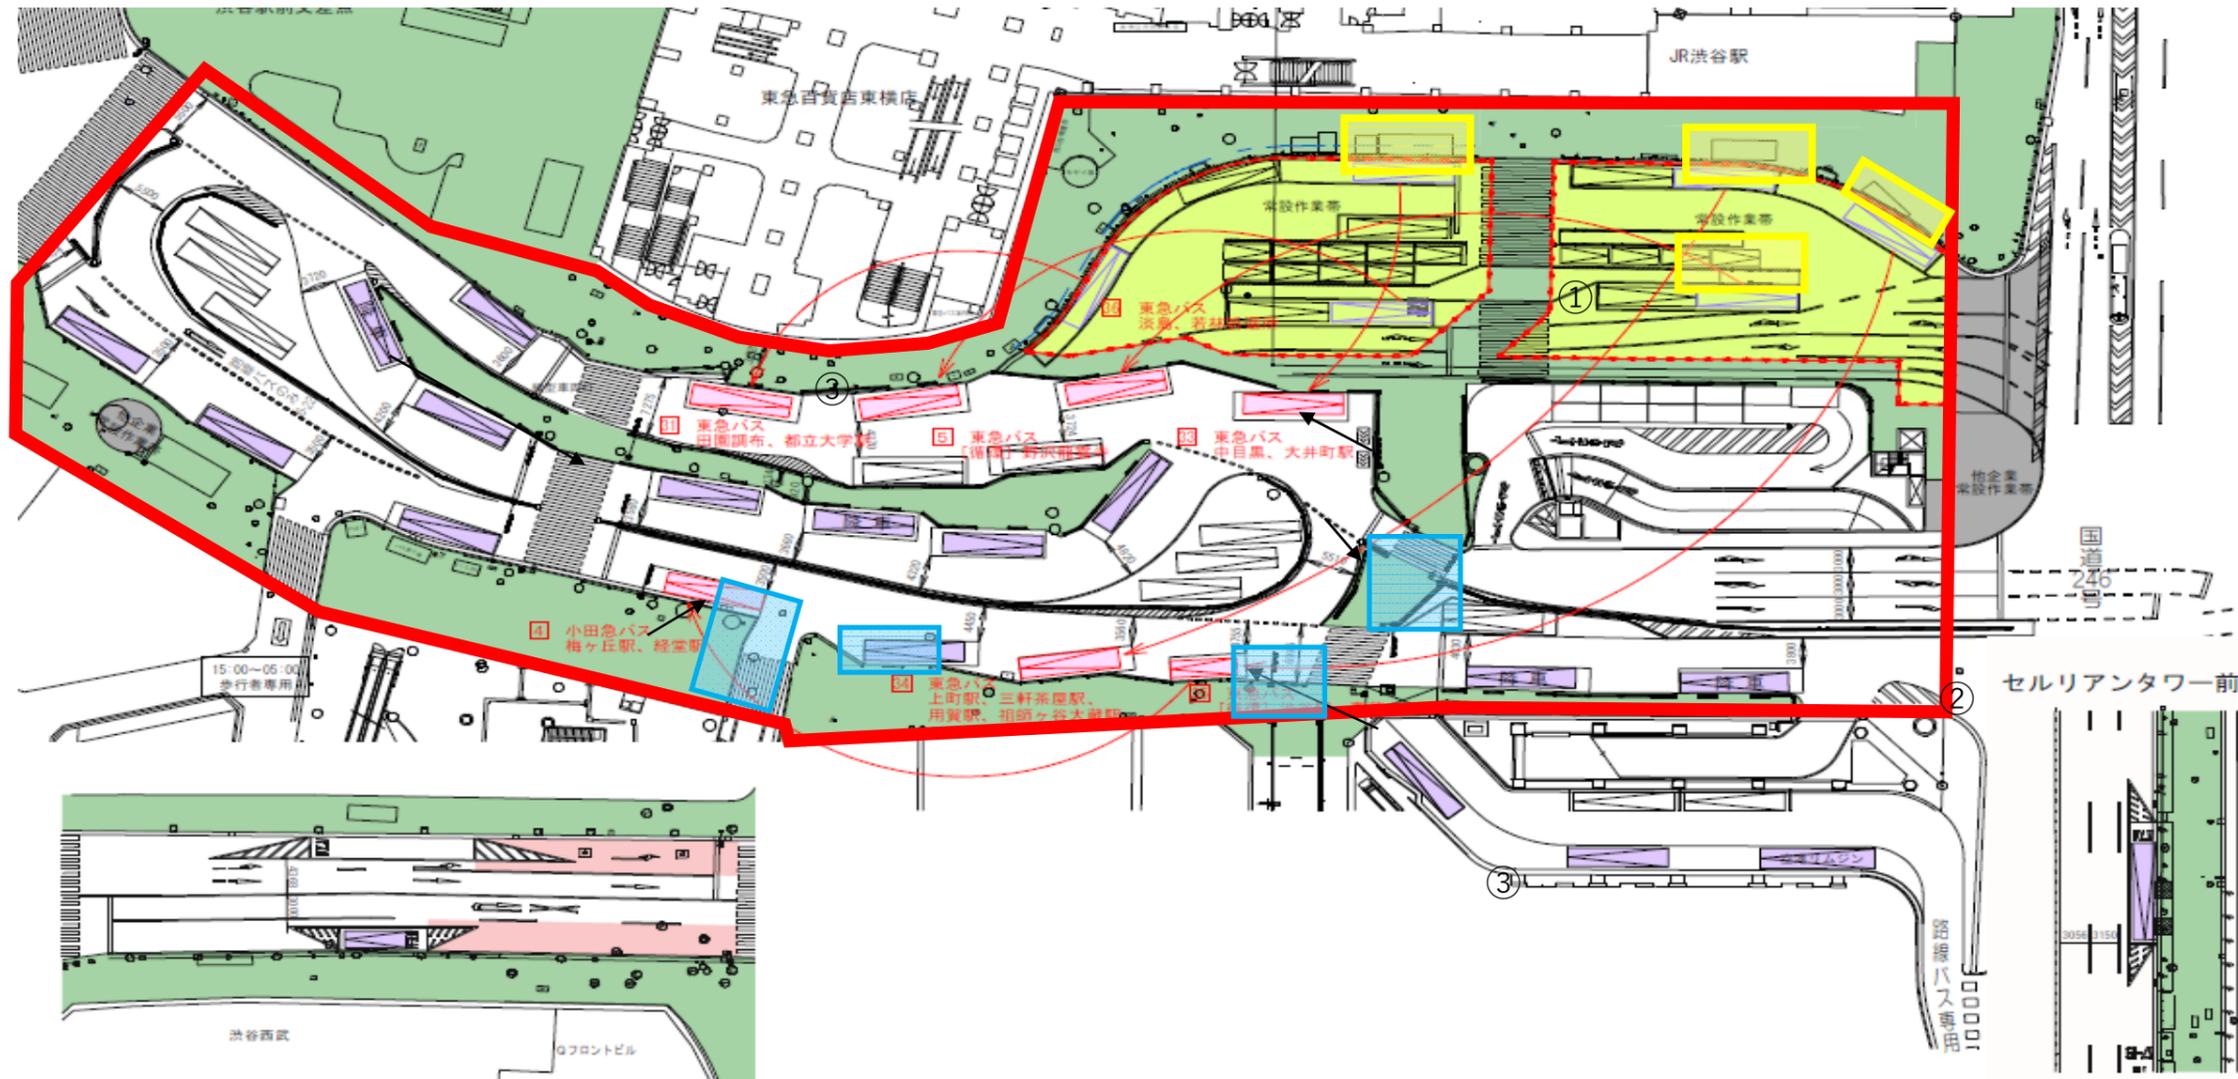

番号	工 種	6月						備 考	
		1	5	10	15	20	25		30
①	道路維持管理工	[Red bar from 1st to 30th]						西口駅前広場の整備を行う工事です。	
②	道路舗装工	[Blue bar from 1st to 10th]						車道・歩道（雨水対策）の舗装をする工事です。	
③	バス停撤去工	[Yellow bar from 1st to 25th]							不要になったバス停留所および案内看板の撤去をする工事です。