


渋谷駅街区土地区画整理事業に伴う  
 渋谷駅西口地下タクシープールインアウト車路整備工事  
 東口駅前広場改造工事

# 令和6年 11月 度 月 間 予 定 工 程 表

施工者

東急・大成建設共同企業体  
 渋谷基盤整備工事事務所

## 平面図

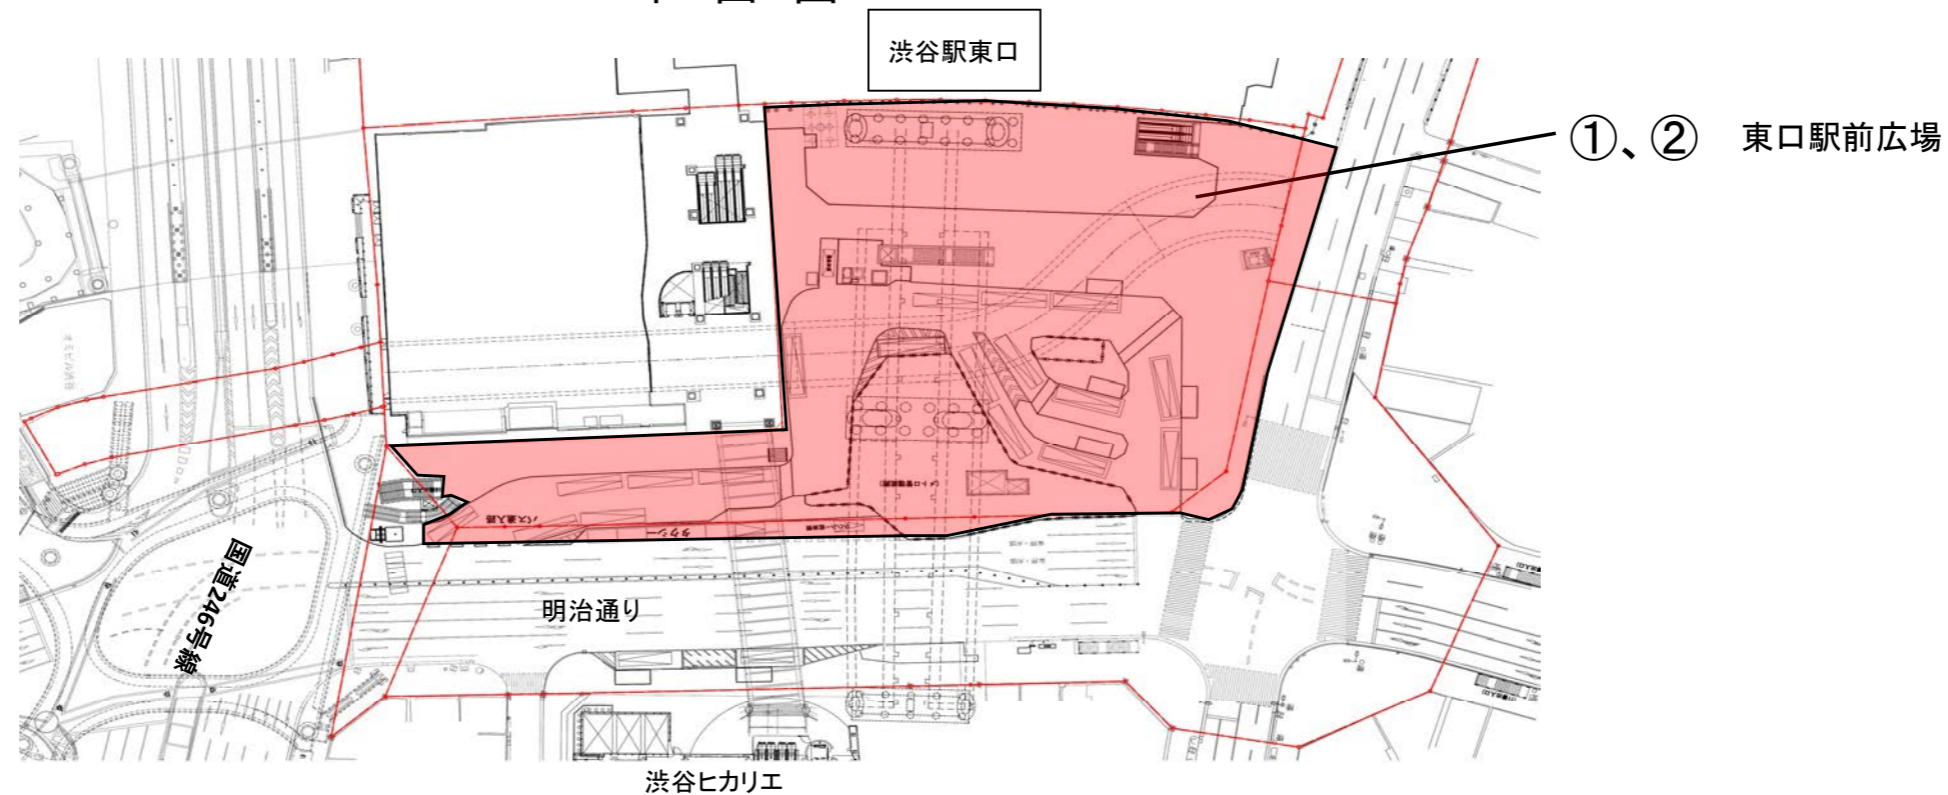


| 番号 | 工 種              | 11月 |   |    |    |    |    | 備 考               |
|----|------------------|-----|---|----|----|----|----|-------------------|
|    |                  | 1   | 5 | 10 | 15 | 20 | 25 |                   |
| ①  | 東口駅前広場：<br>維持管理工 |     |   |    |    |    |    | 東口駅前広場の維持管理を行います。 |
| ②  | 東口駅前広場改造工        |     |   |    |    |    |    | 東口駅前広場の整備を行う工事です。 |
|    |                  |     |   |    |    |    |    |                   |
|    |                  |     |   |    |    |    |    |                   |

渋谷駅街区土地区画整理事業に伴う  
渋谷駅西口地下タクシープール外車路整備工事

令和6年11月度 月間予定工程表

施工者 東急・大成建設共同企業体  
渋谷基盤整備工事事務所

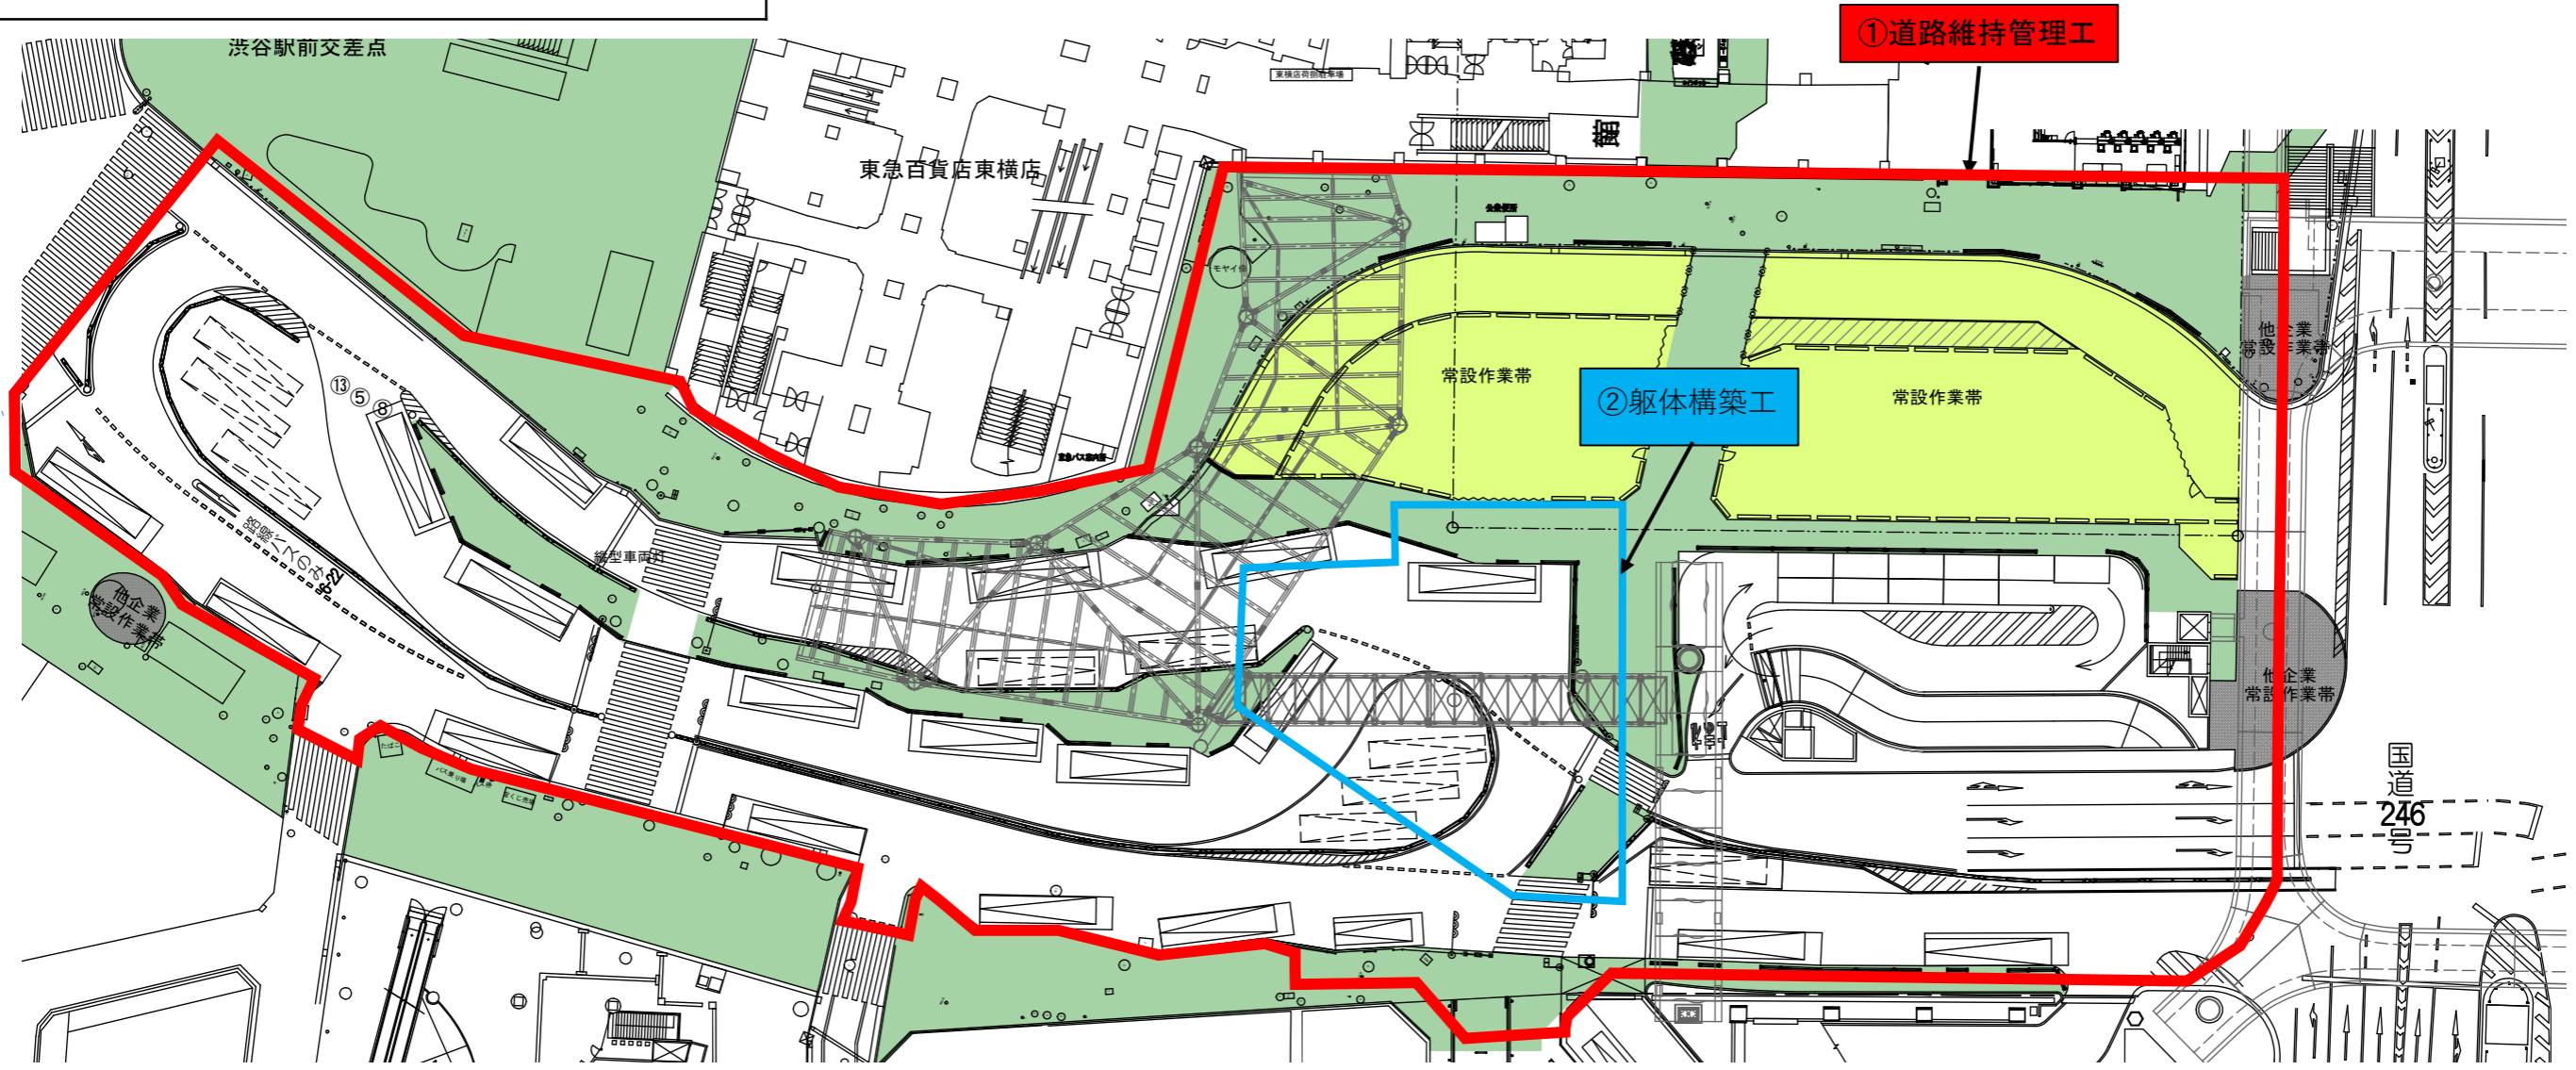

| 番号 | 工 種     | 11月 |   |    |    |    |    | 備 考                      |
|----|---------|-----|---|----|----|----|----|--------------------------|
|    |         | 1   | 5 | 10 | 15 | 20 | 25 |                          |
| ①  | 道路維持管理工 |     |   |    |    |    |    | 西口駅前広場の道路維持管理を行う工事です。    |
| ②  | 躯体構築工   |     |   |    |    |    |    | 車路、タクシープールの本体部分をつくる工事です。 |
|    |         |     |   |    |    |    |    |                          |
|    |         |     |   |    |    |    |    |                          |