


渋谷駅街区土地区画整理事業に伴う
渋谷駅西口地下タクシープールインアウト車路整備工事
東口駅前広場改造工事

令和8年1月 度 月 間 予 定 工 程 表

施工者

東急・大成建設共同企業体
渋谷基盤整備工事事務所

平面図

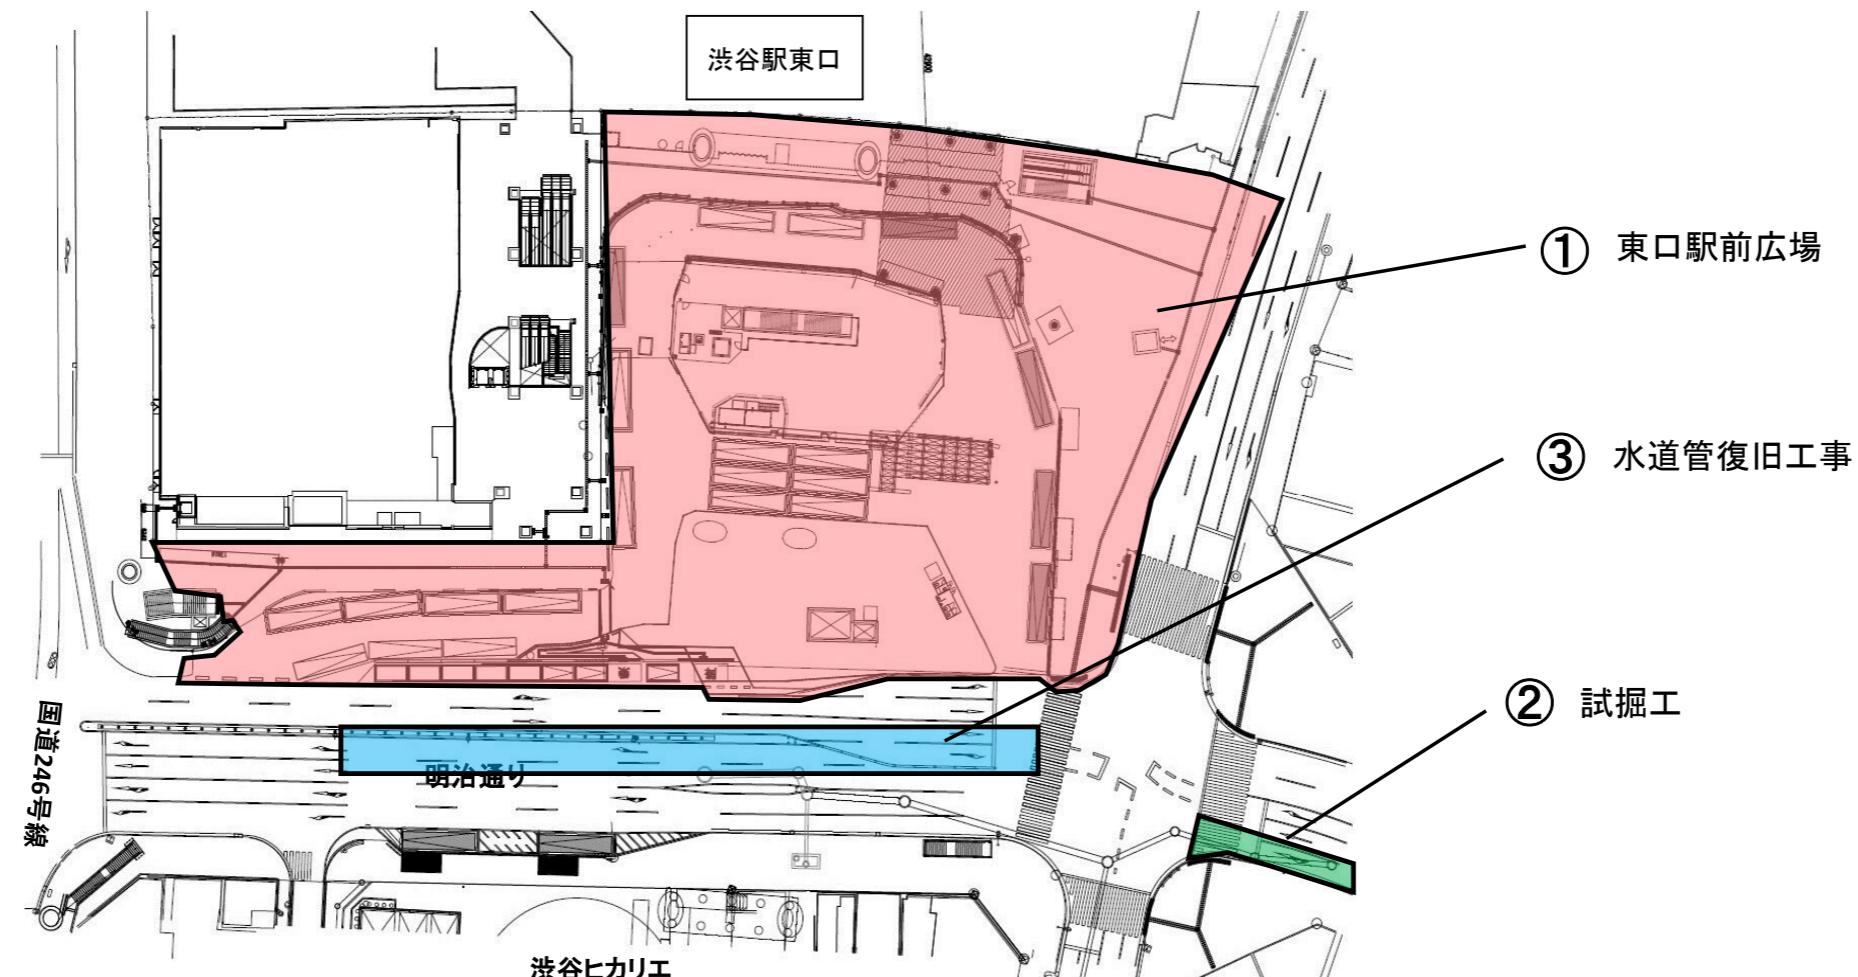

番号	工種	1月							備考
		1	5	10	15	20	25	31	
①	東口駅前広場： 維持管理工								東口駅前広場の維持管理を行います。
②	ガス試掘工事								雨水貯留施設の取水管の整備を行うための試掘工を行います。
③	水道管復旧工事								仮水道管を本設化する工事を行います。

渋谷駅街区土地区画整理事業に伴う
渋谷駅西口地下タクシープールインアウト車路整備工事

令和8年1月度 月間予定工程表

施工者 東急・大成建設共同企業体
渋谷基盤整備工事事務所

