


令和8年3月度月間予定工程表

渋谷駅街区土地区画整理事業に伴う渋谷駅基盤整備工事及び
 渋谷駅街区土地区画整理事業施行区域における渋谷駅前広場高質空間形成施設等整備工事

施工者

東急建設株式会社
 渋谷基盤整備工事事務所

平面図

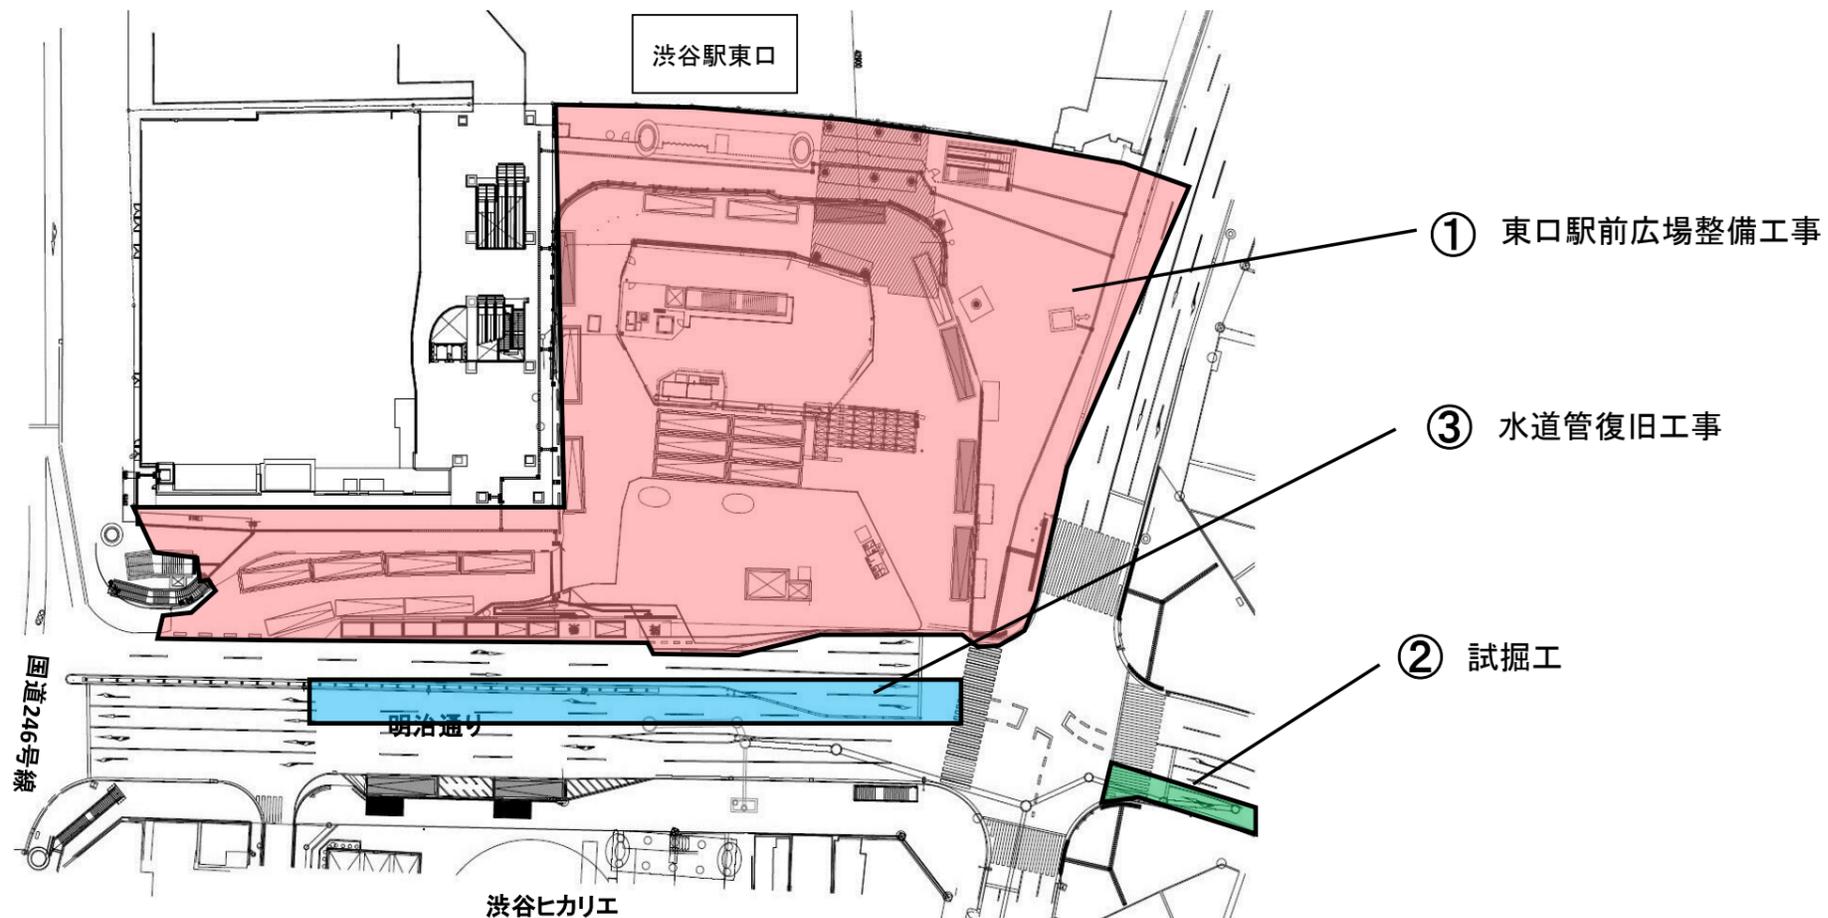


番号	工種	3月						備考
		1	5	10	15	20	25	
①	東口駅前広場整備工事							東口駅前広場を整備する工事を行います。
②	ガス試掘工事							雨水貯留施設の取水管の整備を行うための試掘工を行います。
③	水道管復旧工事							仮水道管を本設化する工事を行います。

渋谷駅街区土地区画整理事業に伴う
渋谷駅西口地下通路・歩道外車路整備工事

令和8年3月度 月間予定工程表

施工者 東急・大成建設共同企業体
渋谷基盤整備工事事務所

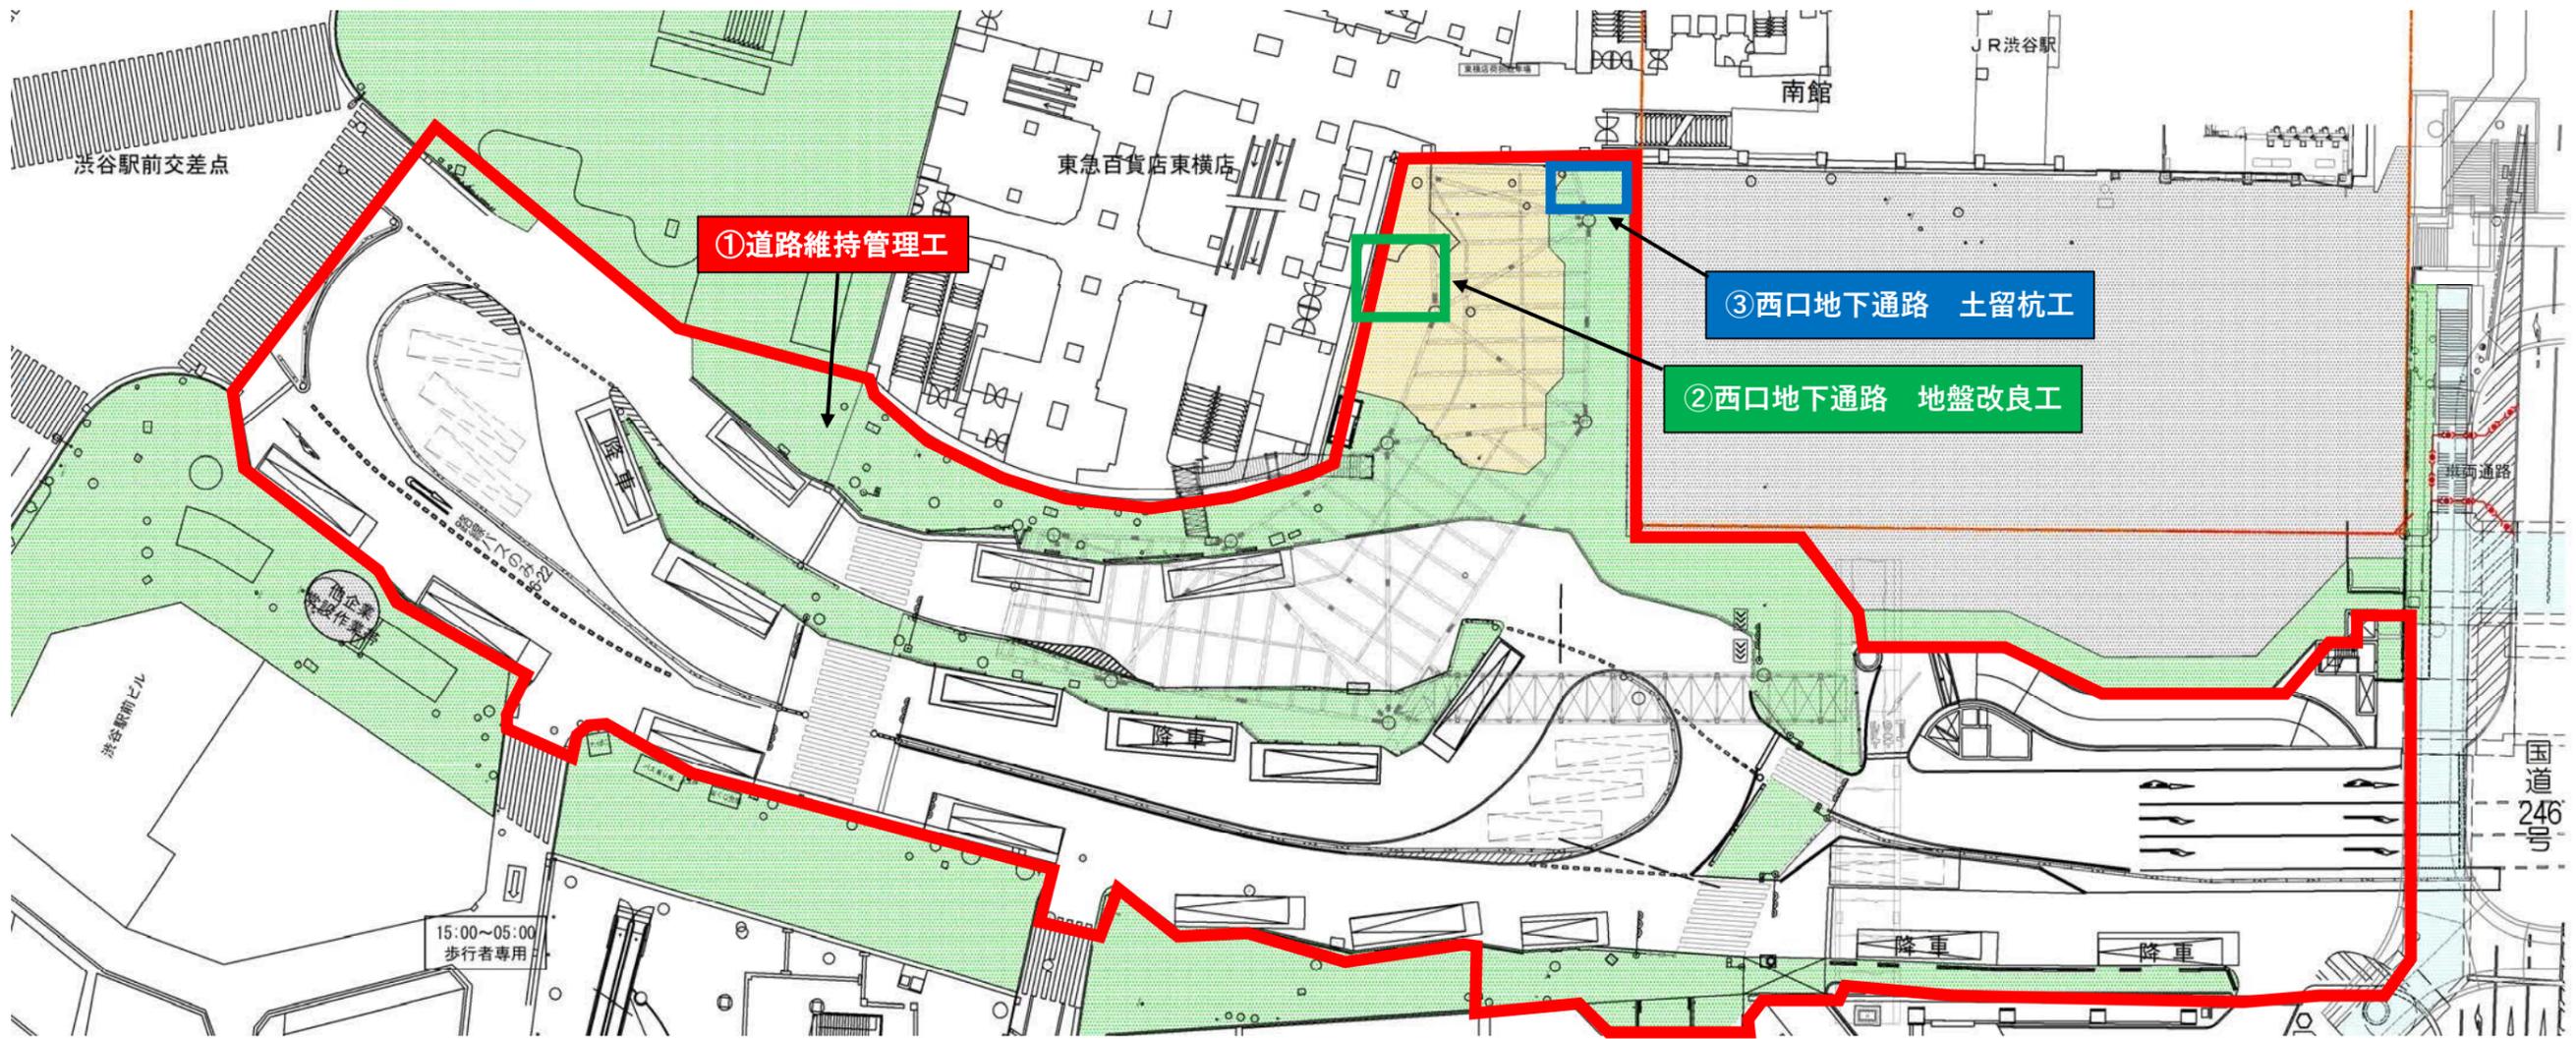

番号	工 種	3月							備 考
		1	5	10	15	20	25	31	
①	道路維持管理工								西口駅前広場の道路維持管理を行う工事です。
②	西口地下通路 地盤改良工								掘削工事の際に影響する地下水の侵入を抑えるため土留杭背面の地盤を改良する工事です。
③	西口地下通路 土留杭工								地下通路躯体構築のための土留杭を打設する工事です。