


# 令和8年5月度月間予定工程表

渋谷駅街区土地区画整理事業に伴う渋谷駅基盤整備工事及び  
 渋谷駅街区土地区画整理事業施行区域における渋谷駅前広場高質空間形成施設等整備工事

施工者

東急建設株式会社  
 渋谷基盤整備工事事務所

## 平面図

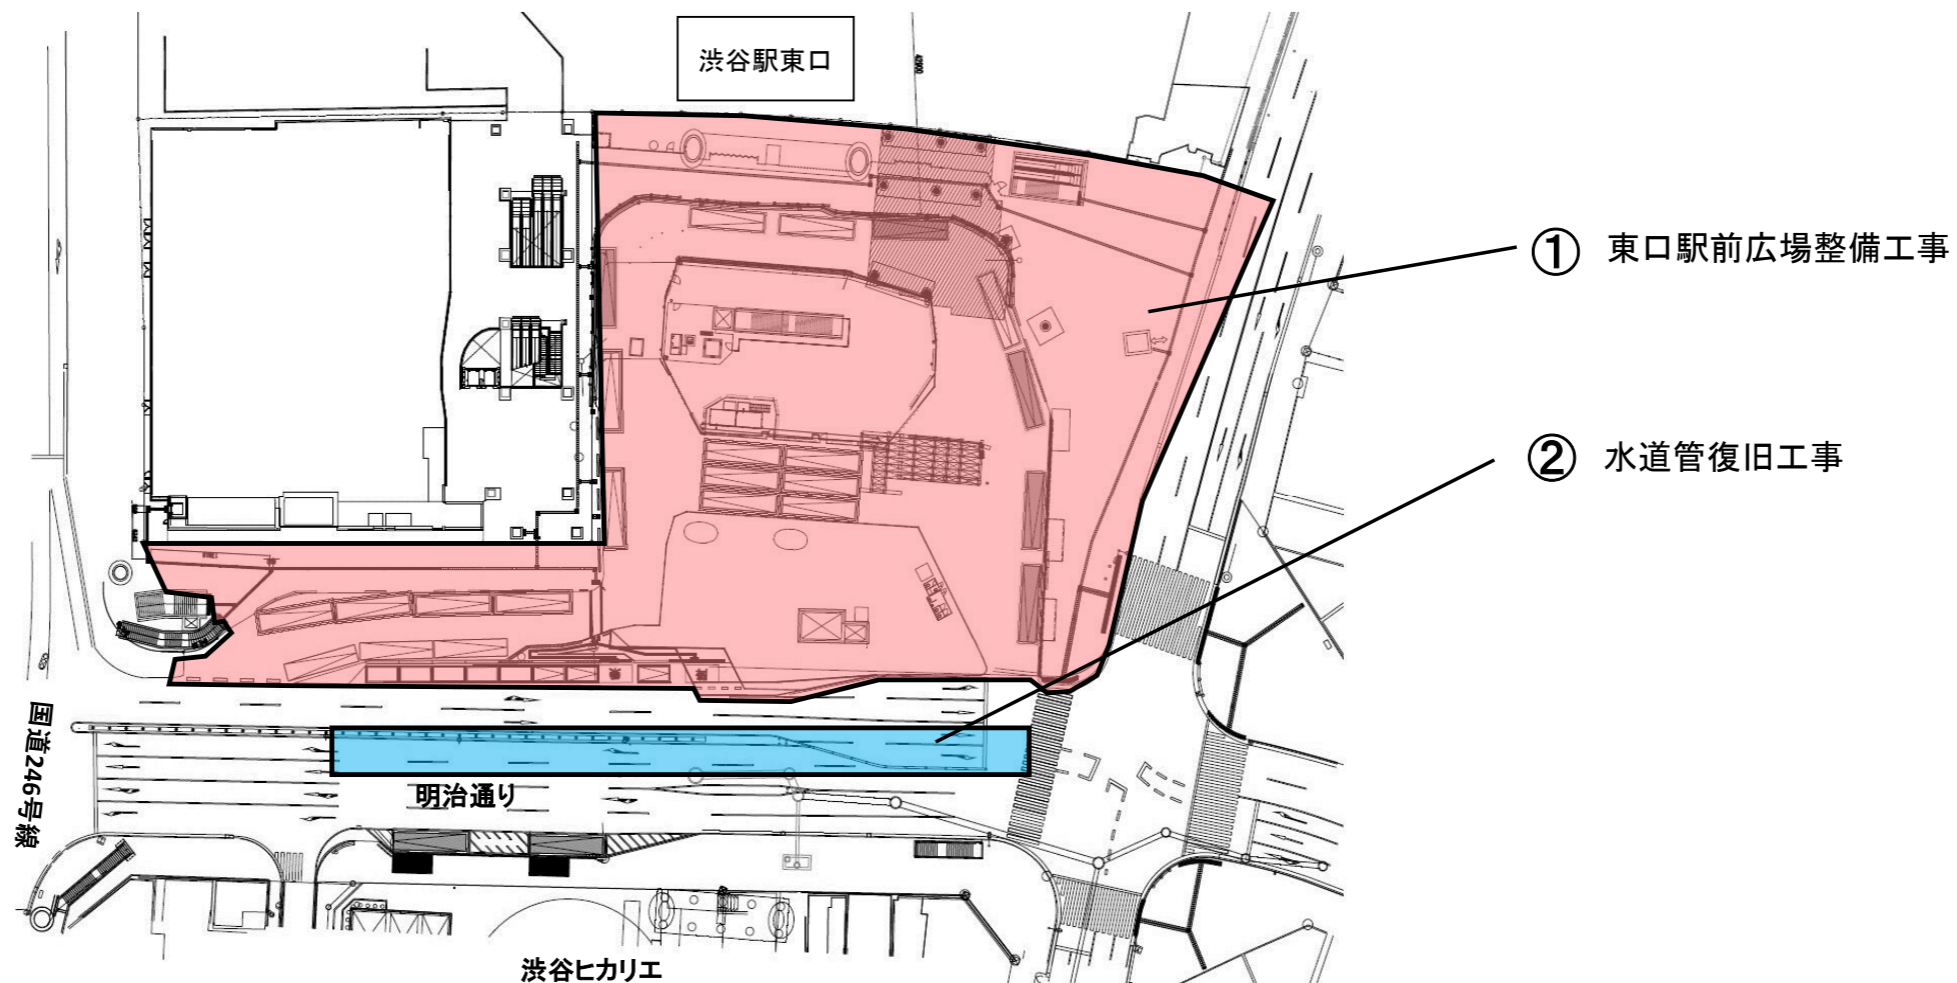

番号	工種	5月						備考
		1	5	10	15	20	25	
①	東口駅前広場整備工事							東口駅前広場を整備する工事を行います。
②	水道管復旧工事							仮水道管を本設化する工事を行います。

