


令和8年6月度月間予定工程表

渋谷駅街区土地区画整理事業に伴う渋谷駅基盤整備工事及び
 渋谷駅街区土地区画整理事業施行区域における渋谷駅前広場高質空間形成施設等整備工事

施工者

東急建設株式会社
 渋谷基盤整備工事事務所

平面図

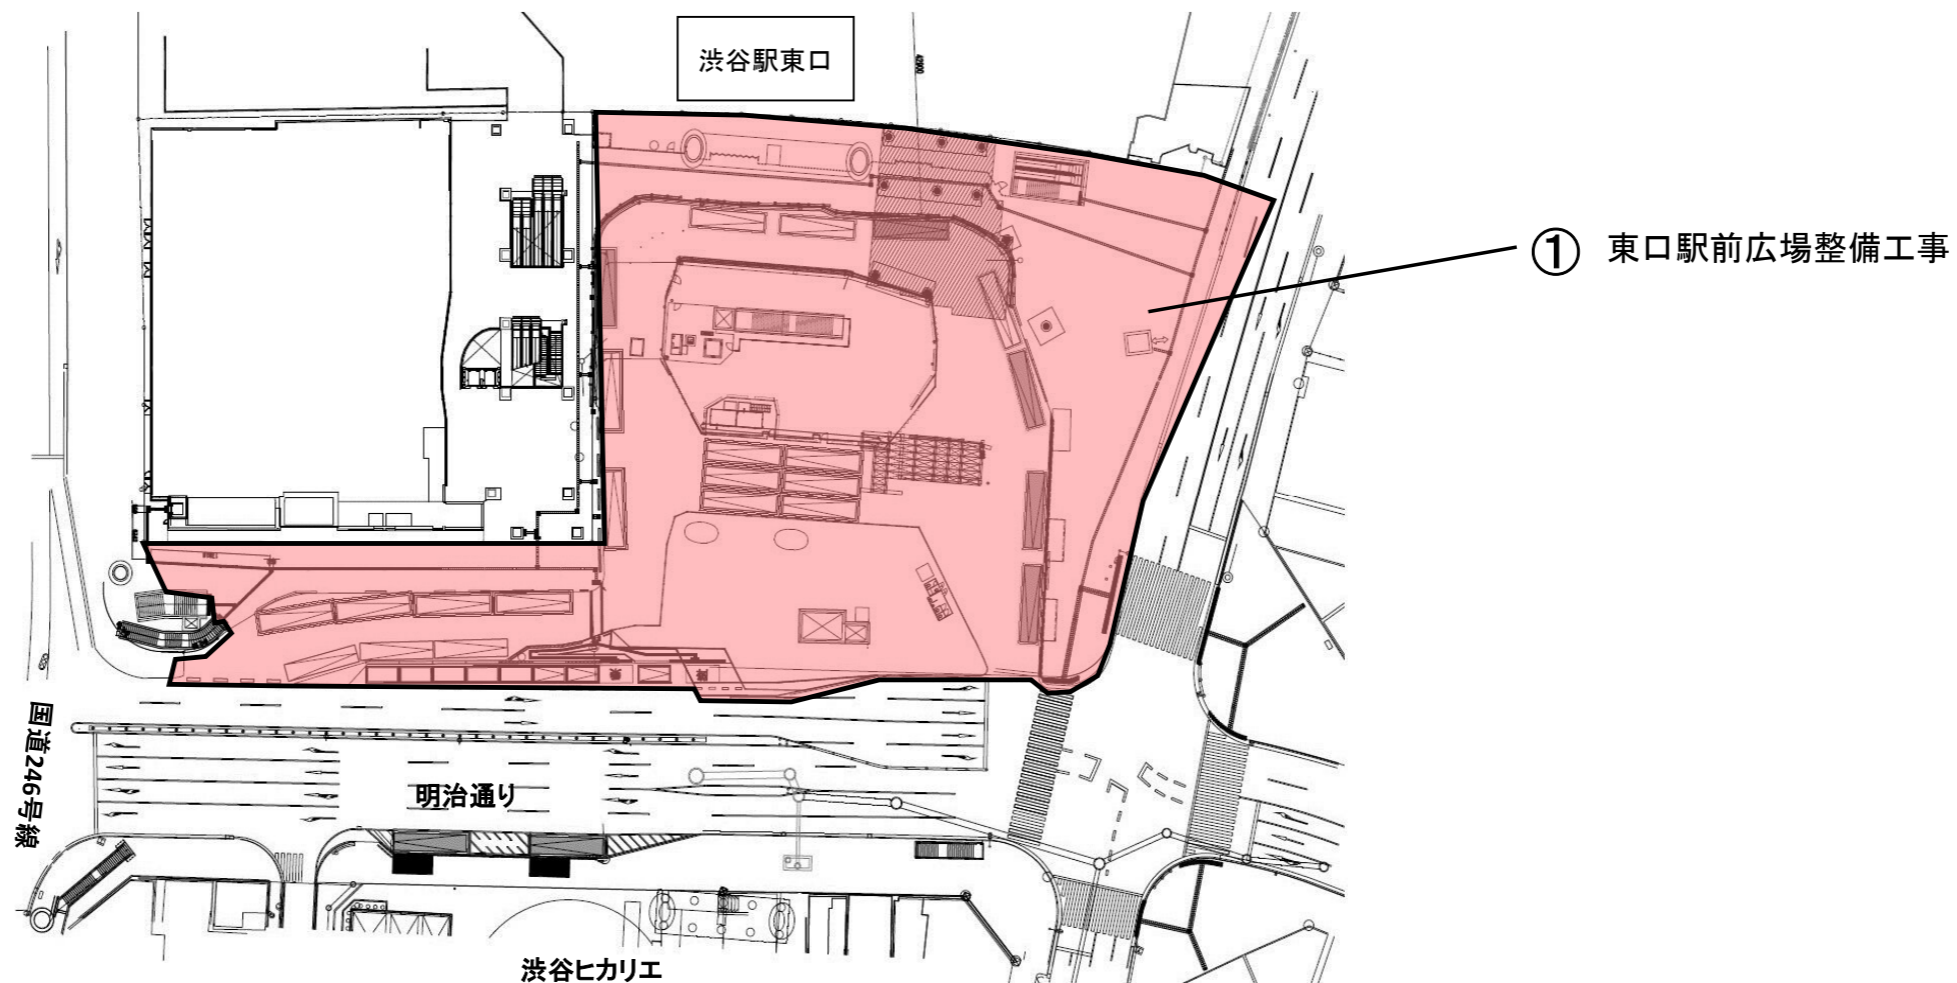


番号	工種	6月						備考
		1	5	10	15	20	25	
①	東口駅前広場整備工事							東口駅前広場を整備する工事を行います。

渋谷駅街区土地区画整理事業に伴う
渋谷駅西口地下通路工事

令和8年6月度 月間予定工程表

施工者 東急建設株式会社
渋谷基盤整備工事事務所

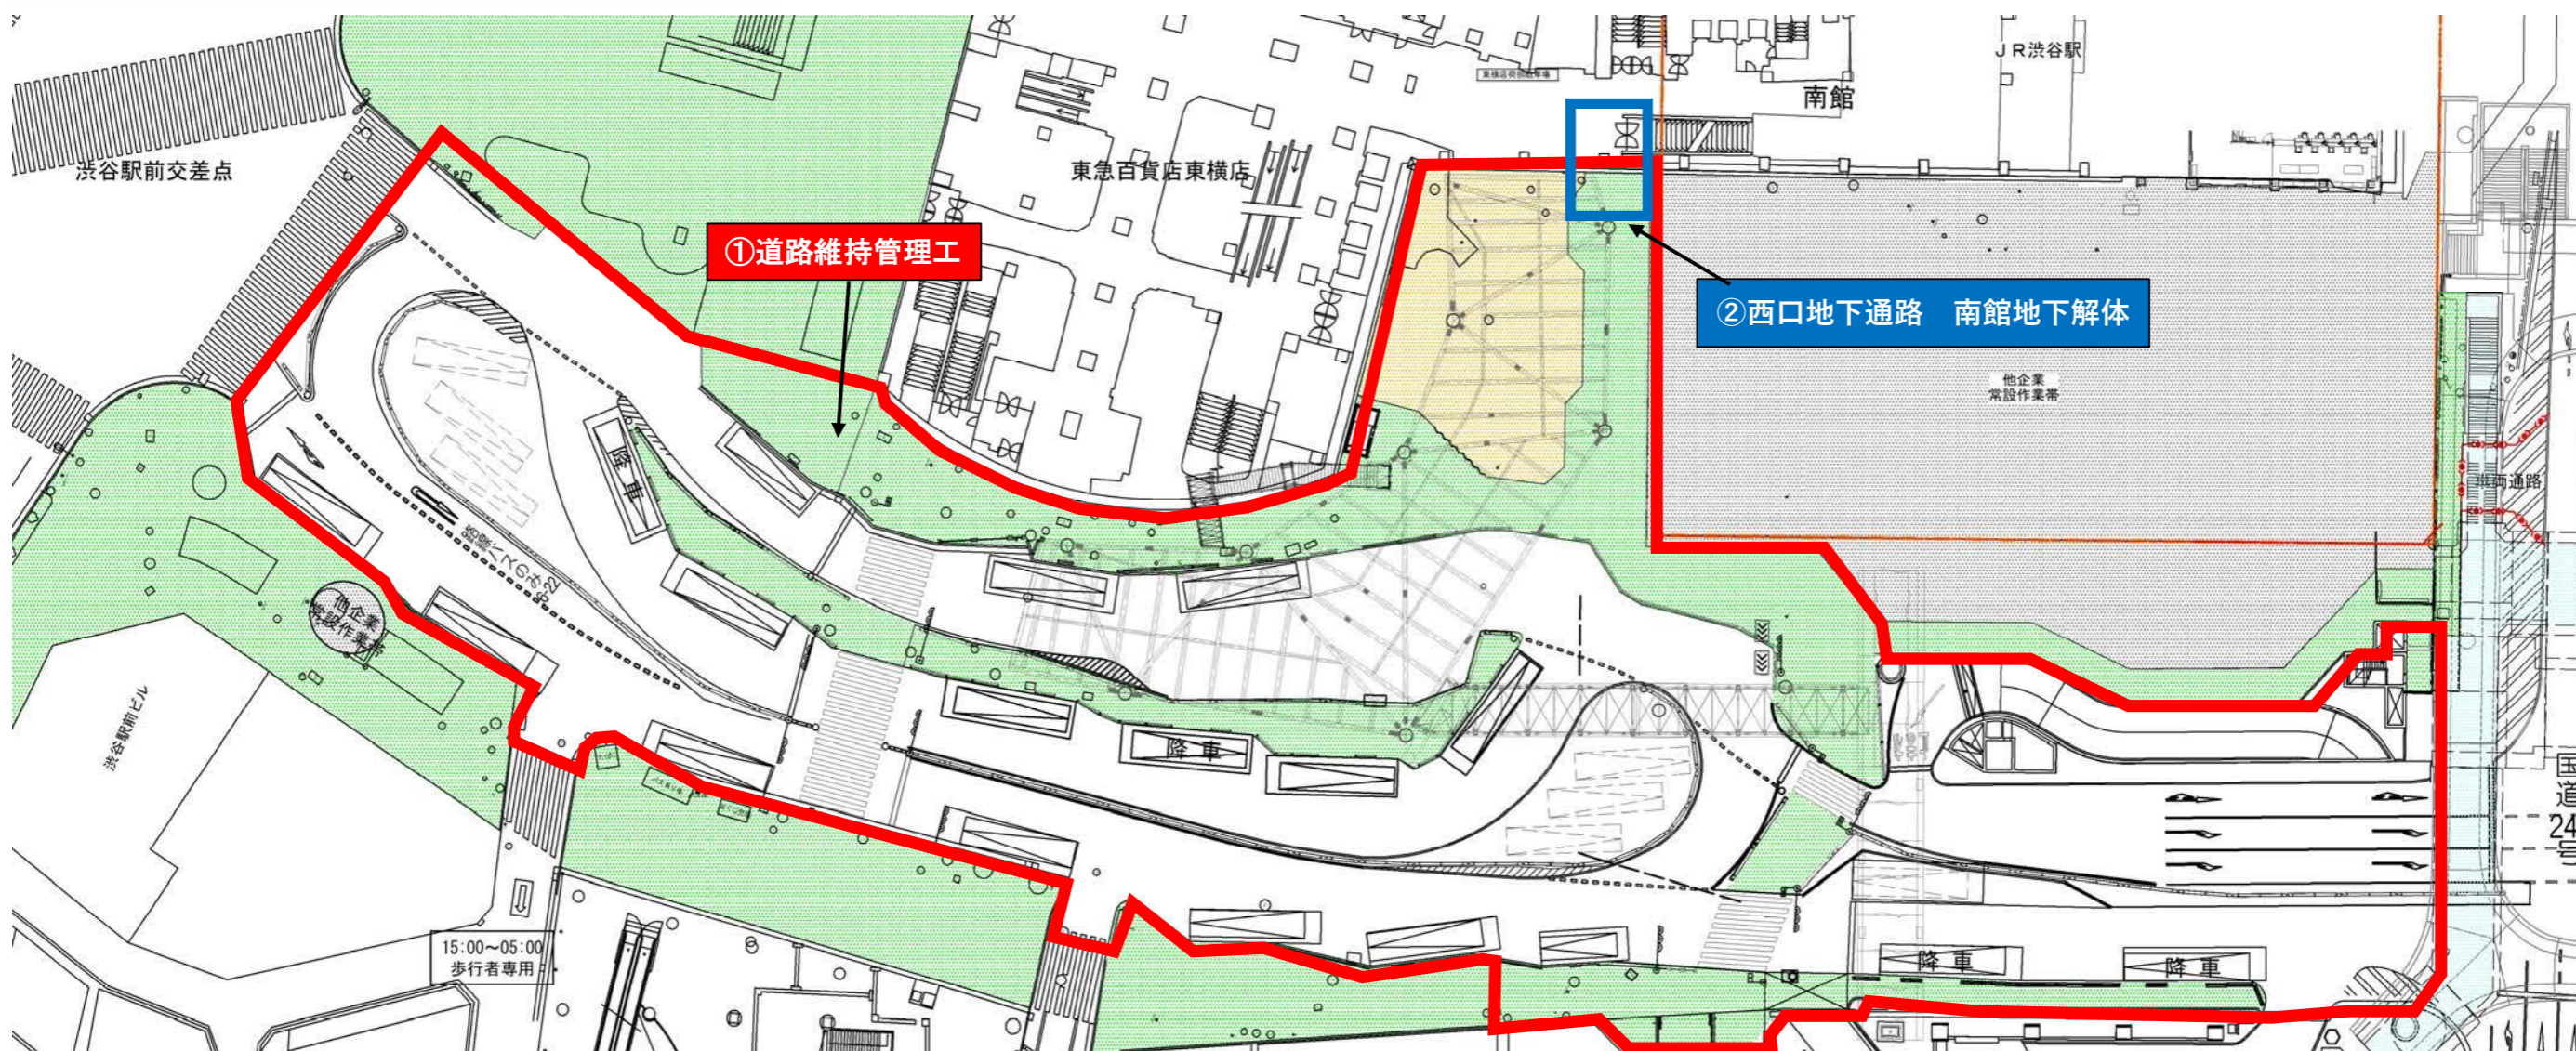

番号	工 種	6月						備 考
		1	5	10	15	20	25	
①	道路維持管理工							西口駅前広場の道路維持管理を行う工事です。
②	西口地下通路工事 百貨店南館地下解体							地下通路躯体構築のため、東急百貨店南館地下躯体の撤去を行う工事です。